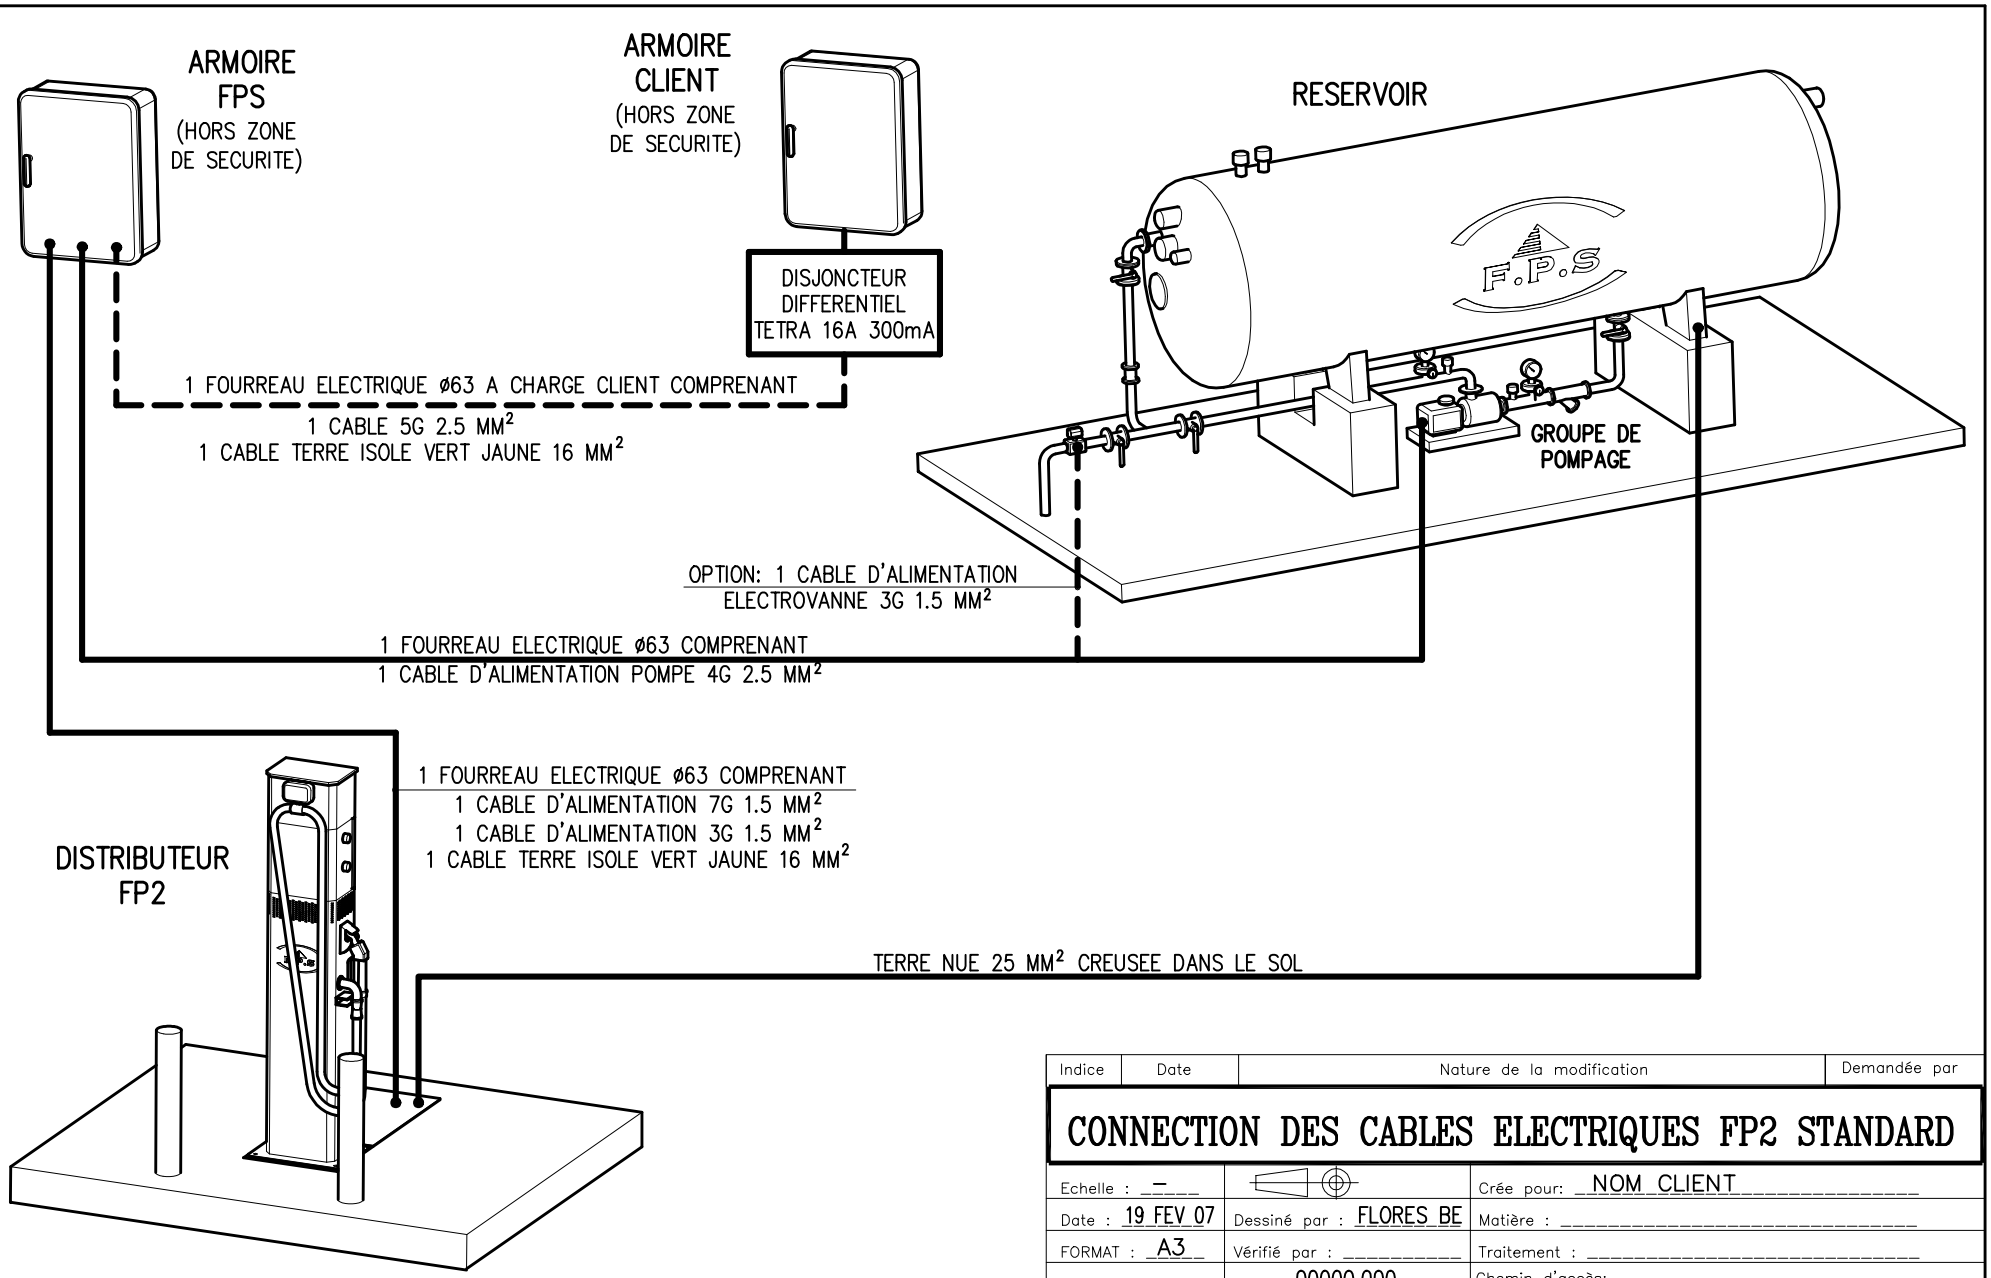

LE CALCUL EXACT DE LA TAILLE DES CABLES SERA EN FONCTION DE LA DISTANCE. IL EST LAISSE ENTIEREMENT A LA CHARGE DE L'ENTREPRISE QUI EFFECTUERA LES TRAVAUX.

TOUS LES CABLES DEVRONT ETRE DE TYPE 1000 R02 V. LA PROTECTION DE L'ALIMENTATION GENERALE DEVRA ETRE EQUIPEE D'UN DISJONCTEUR 300 mA.

Indice	Date	Nature de la modification	Demandée par

CONNECTION DES CABLES ELECTRIQUES FP2 STANDARD

Echelle : –		Crée pour: NOM CLIENT
Date : 19 FEV 07	Dessiné par : FLORES BE	Matière :
FORMAT : A3	Vérifié par :	Traitement :
POIDS :	N°BE : 00000.000	Chemin d'accès: C:\
Ne pas modifier à la main:	SYSTEM: AUTOCAD 2000	

FLUIDES PETROLE SERVICES
Tous Travaux GPL
ZA La Boissonnette – 07340 PEAUGRES
Tél. 04 75 32 53 01 – Fax 04 75 32 52 87
RCS ANNONAY 441 872 587 – APE 743 B

C 0003 | 1/1

A

CE DOCUMENT NE PEUT ETRE REPRODUIT OU COMMUNIQUE SANS L'AUTORISATION DE LA SOCIETE FPS